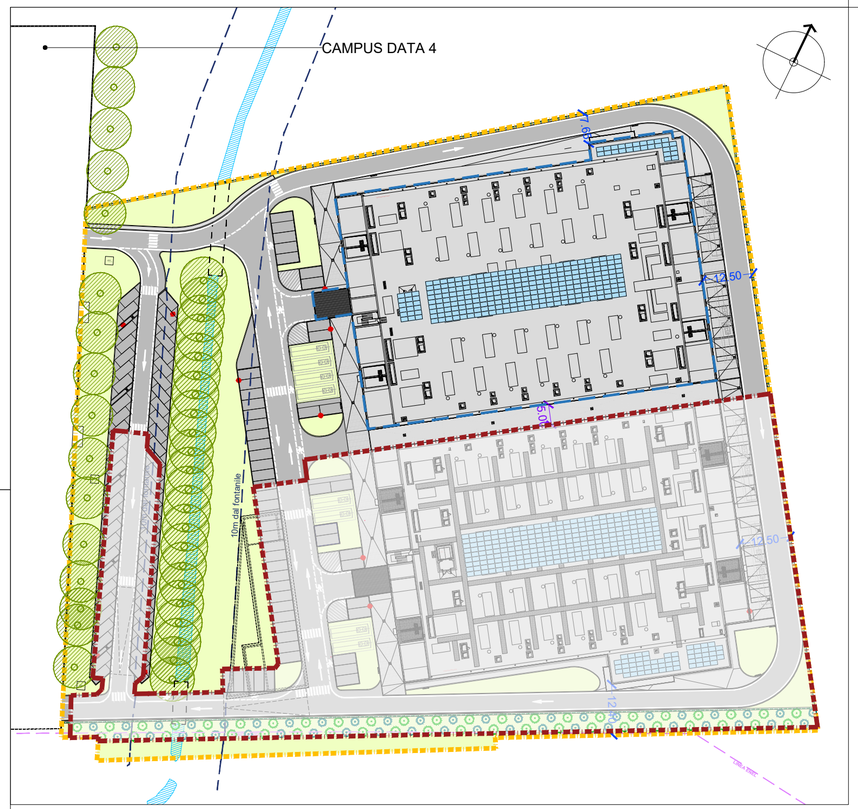

STATO ASSENTITO - S.C.I.A. Alternativa al P.d.C. prot. n.31920 del 04.11.2024

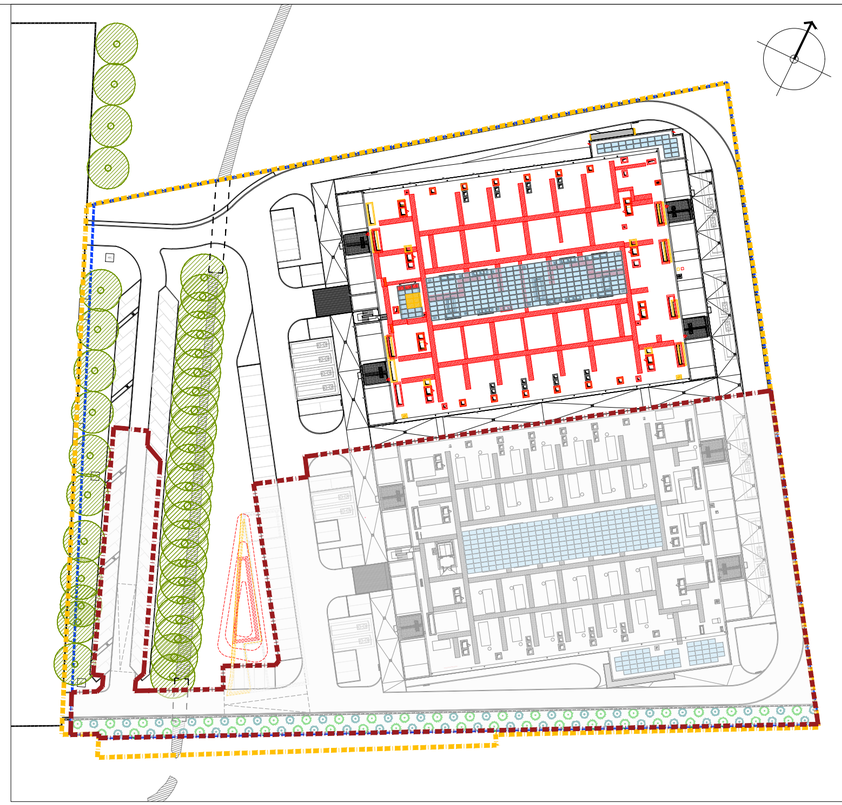

CONFRONTO STATO ASSENTITO - PROGETTO

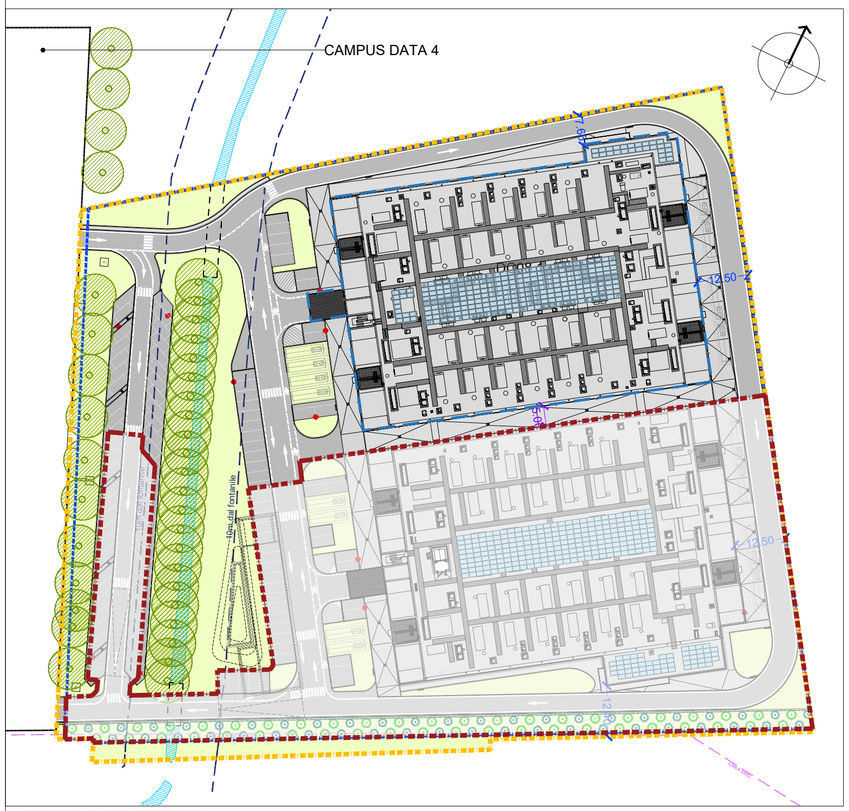

STATO DI PROGETTO

LEGENDA PLANIMETRIA

- limite area di proprietà
- limite P.A. Castelletto 2
- DC08.1
- Area oggetto di Agibilità parziale prot. 17304 del 20.05.2025
- distanza minima dal confine di proprietà rispettata
- distanza minima tra fabbricati rispettata (fronti non finestrate)
- demolizioni
- nuove costruzioni
- superficie asfaltata
- idrodrain superficie pavimentata 100% impermeabile
- superficie verde

progetto n.

13 03 - DATA IV - CORNAREDO / SETTIMO M.SE

proprietà

DATA 4 ITALY s.r.l.
Piazza Eleonora Duse, 2
20122 MILANO
Partita I.V.A. n. 08214220967

progettista

Ordine degli Architetti, Pianificatori, Paesaggisti e Conservatori della Provincia di Milano
PAOLO GARRETTI
9332

garretti associati architects planners engineers

Garretti Associati s.r.l.
via Trieste, 9
20146 - Milano
tel.: +39 02 430 6931
fax: +39 02 480 170 51
www.garrettiassociati.it

impresa

progetto strutturale:

GENERALE PREFABBRICATI
GENERALE PREFABBRICATI S.p.a.
centro direzionale quattrotorri
Ellera Scalo - 06132 PERUGIA - IT
tel.: +39 075 51 871 fax: +39 075 51 71 145
www.generaleprefabbricatispa.com

progetto impianti acustici:

ACOUSTIC & ENGINEERING s.r.l.
Via Cavour, 14 - 20851 LISSONE (MB)
tel.: 039/2459177 fax: 039/4655570
www.brugola.net

progetto impianti meccanici:

ENGIE Axima
OMEGA CONCEPT IMPIANTI E SISTEMI S.p.A.
Via Chiese, 72 - 20126 - MILANO
tel.: +39 02 8180951
e-mail: omega.direzione.axima@engie.com

progetto impianti elettrici:

ENGIE Ineo
INEO TERTIAIRE IdF
165 Rue Jean Jaurès
78130 Les Mureaux
cofelyineo-gdfsuez.com

progetto architettonico:

garretti associati architects planners engineers
GARRETTI ASSOCIATI S.r.l.
Via Trieste, 9 - 20146 MILANO
tel.: +39 02 430 6931 fax: +39 02 480 170 51
www.garrettiassociati.it

prima emissione
Settembre 2025

disegnato da

aggiornamenti

A

B

descrizione:

DATA 4 ITALY
DATA CENTER DC08.1
PLANIMETRIA GENERALE
stato assentito, progetto e confronto

proprietà

DATA 4 ITALY S.R.L.
Piazza Eleonora Duse, 2
20122 MILANO

progetto

DATA CENTER
DC08.1
variante alla SCIA art. 23
prot. n. 31920 del 04/11/2024

scala:
1:1000

tavola n.

TAV 01

COMUNALE